
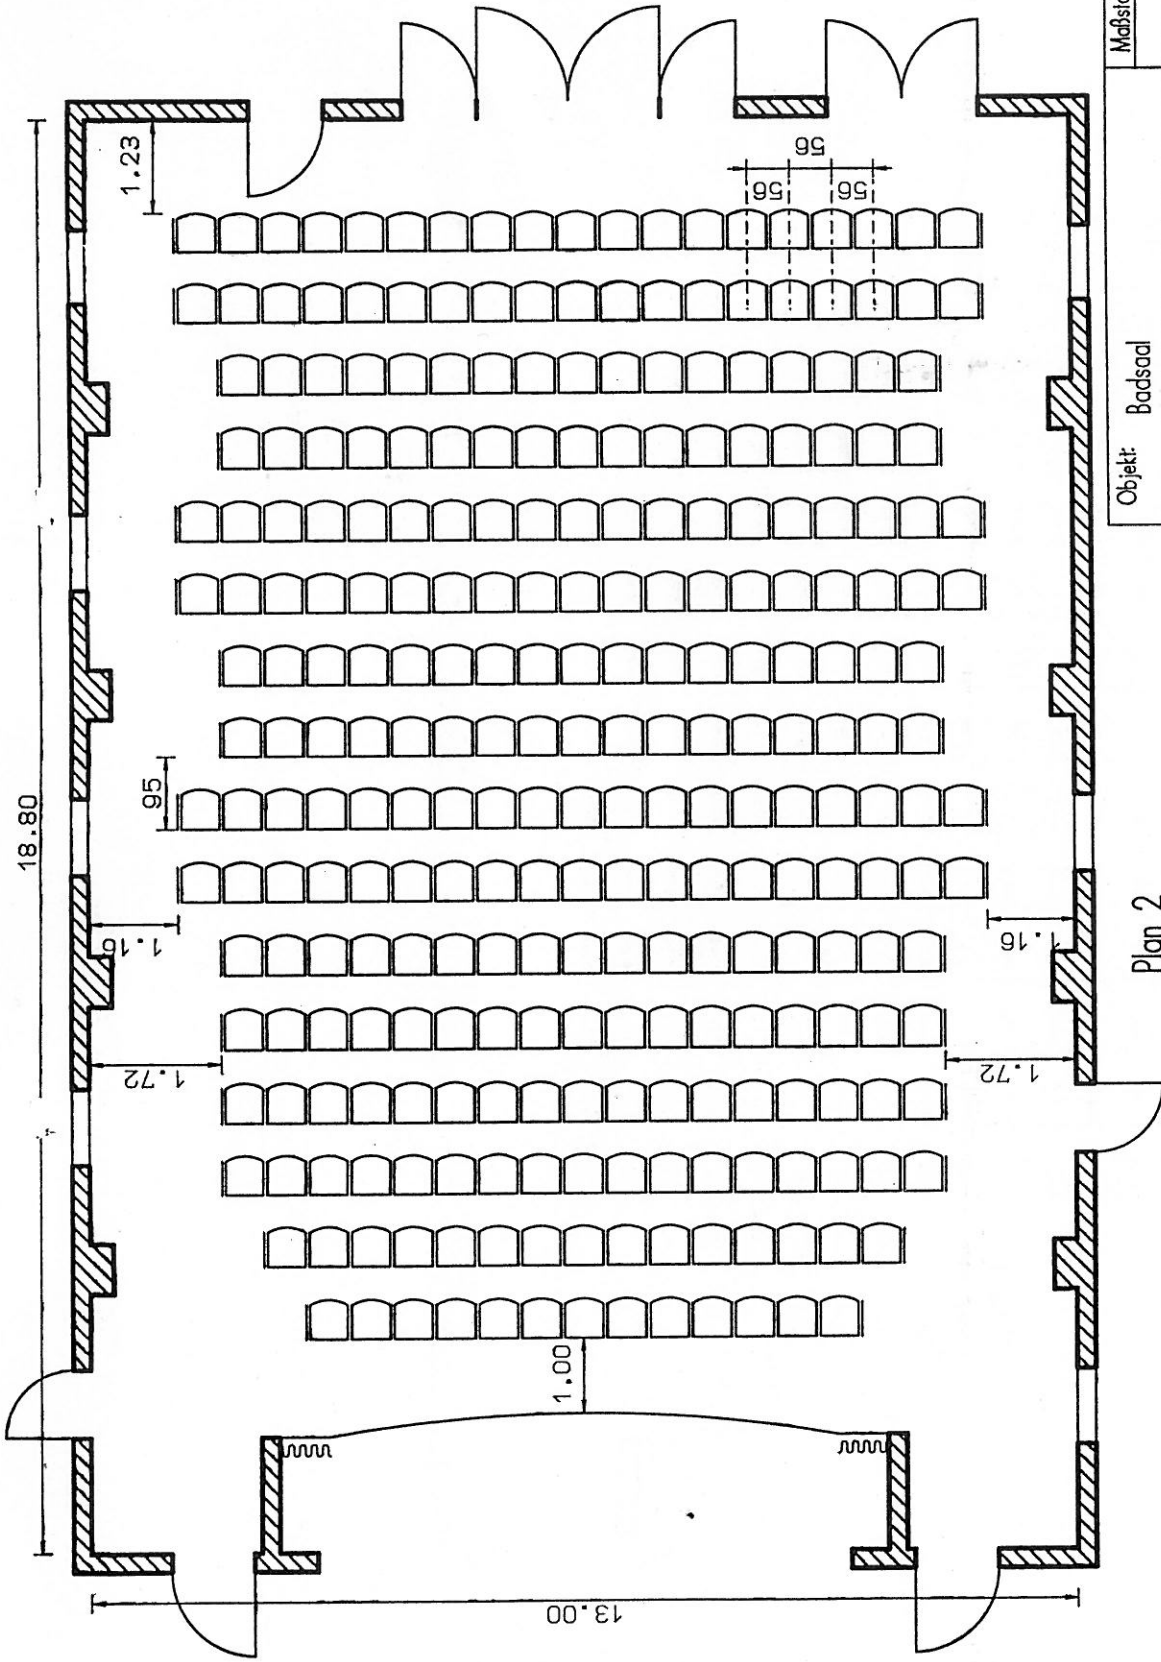



Plan 1
 139 Sessel
 123 Stühle
 (insgesamt 262 Plätze)

Objekt:	Badaal	Maßstab:	1:100	CAD Nr.:	2360
Markt Schnaittach Marktplatz 1		Bearb.:	24.09.2002	Name:	N.Stierhart
91220 Schnaittach		Gepr.:			
Zeichnung zu Angebot/Auftrag		Geçm.:			
Nr.:		 Müller GmbH & Co. KG 77971 Kappelheim Telefon: (07825) 901-0 Telefax: (07825) 901-201			
Technische Änderungen vorbehalten					


Pläne nach Versammlungsfächten-Verordnung unter Annahme eines kubischen Raumes ohne Berücksichtigung der schräg in den Raum reichenden Balken!



Maßstab	1:100	CAD Nr.	2360
Objekt	Badsaal		
Bearb.	24.09.2002	Name	N. Stierhart
Gepr.			
Gez.			
 H. Müller GmbH & Co. KG 77971 Kippenheim Telefon: (07825) 901-0 Telefax: (07825) 901-201			
Markt Schnaittach		Zeichnung zu Angebot/Auftrag	
Marktplatz 1		Nr. _____	
91220 Schnaittach		Technische Änderungen vorbehalten	

Plan 2
 147 Sessel
 131 Stühle
 (insgesamt 278 Plätze)

Pläne nach Versammlungsstätten-Verordnung unter Annahme eines kubischen Raumes ohne Berücksichtigung der schräg in den Raum reichenden Balken!

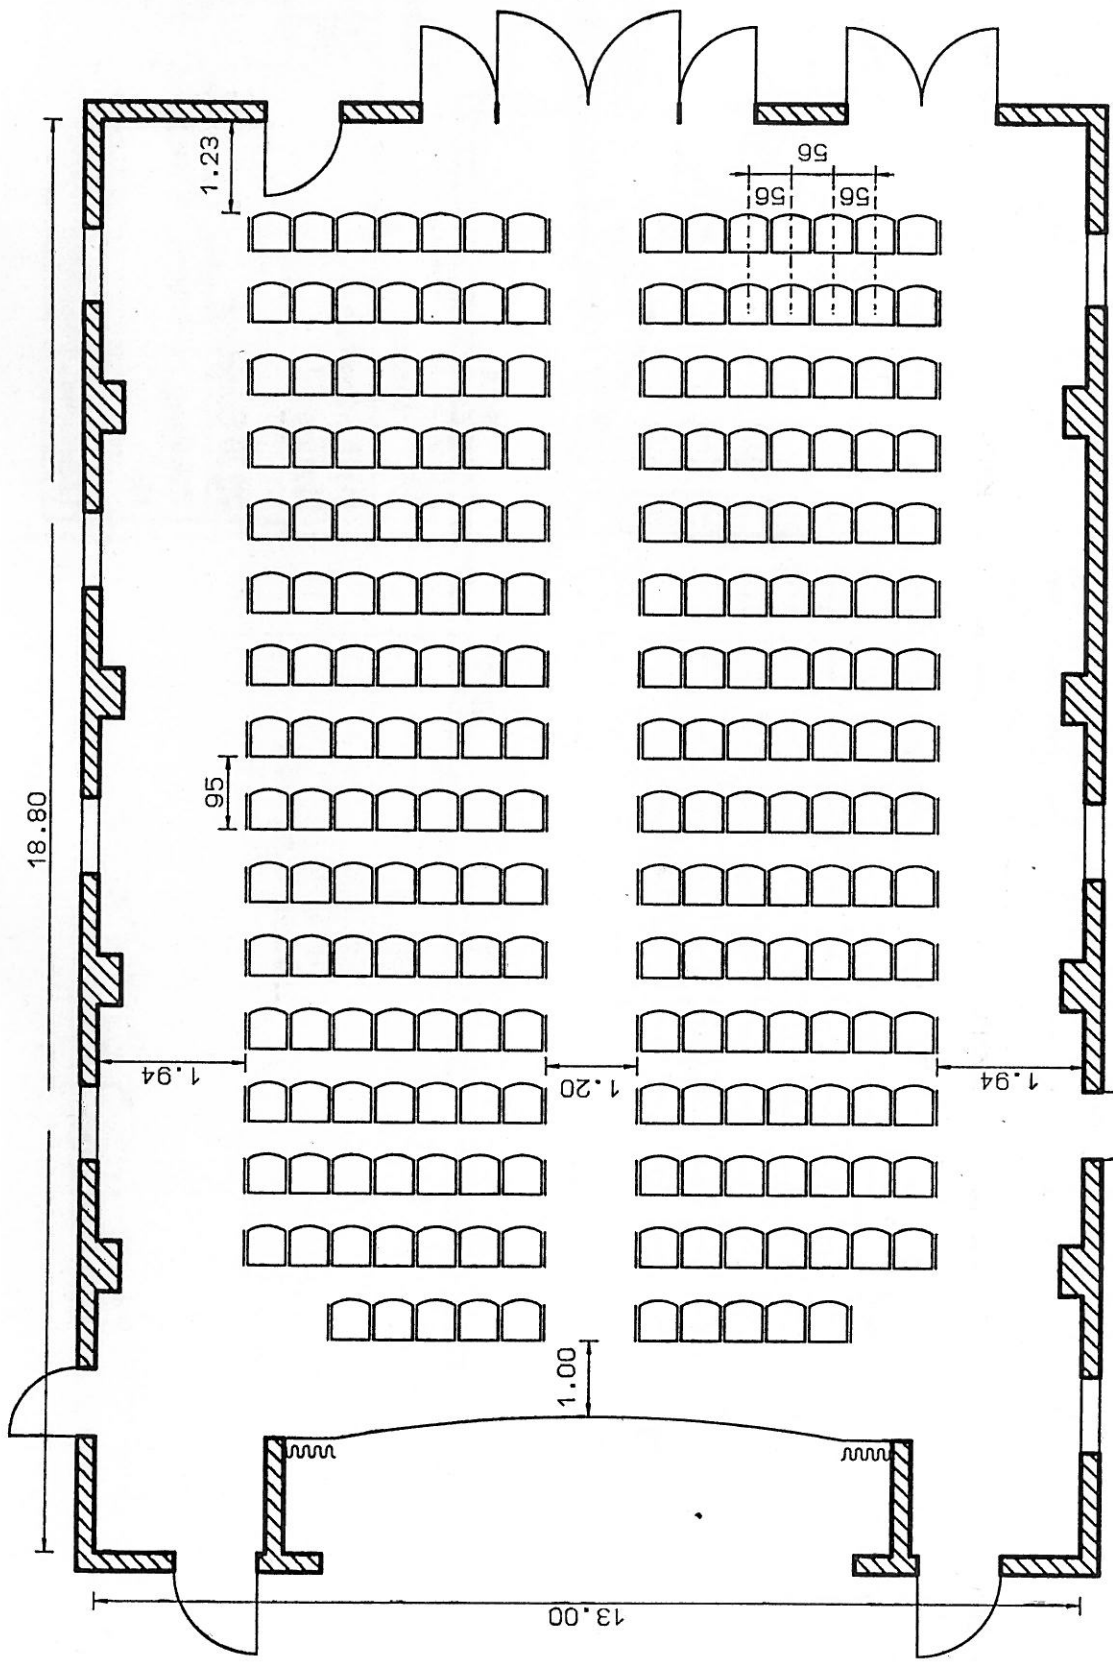



Objekt:	Badsaal	Maßstab:	1:100	CAD Nr.:	2360
Markt:	Schnaittach	Bearb.:	24.09.2002	Datum:	
Marktplatz:	1	Gepr.:		Name:	NS/steinhart
91220 Schnaittach		Geän.:			
Zeichnung zu Angebot/Auftrag					
Nr.:					
Technische Änderungen vorbehalten					

Plan 3
 126 Sessel
 94 Stühle
 (insgesamt 220 Plätze)

Miller®
 Miller Objektmöbel GmbH & Co.KG
 77971 Kippertheim
 Telefon: (07825) 901-0
 Telefax: (07825) 901-201


Pläne nach Versammlungsstätten-Verordnung unter Annahme eines kubischen Raumes ohne Berücksichtigung der schräg in den Raum reichenden Balken!

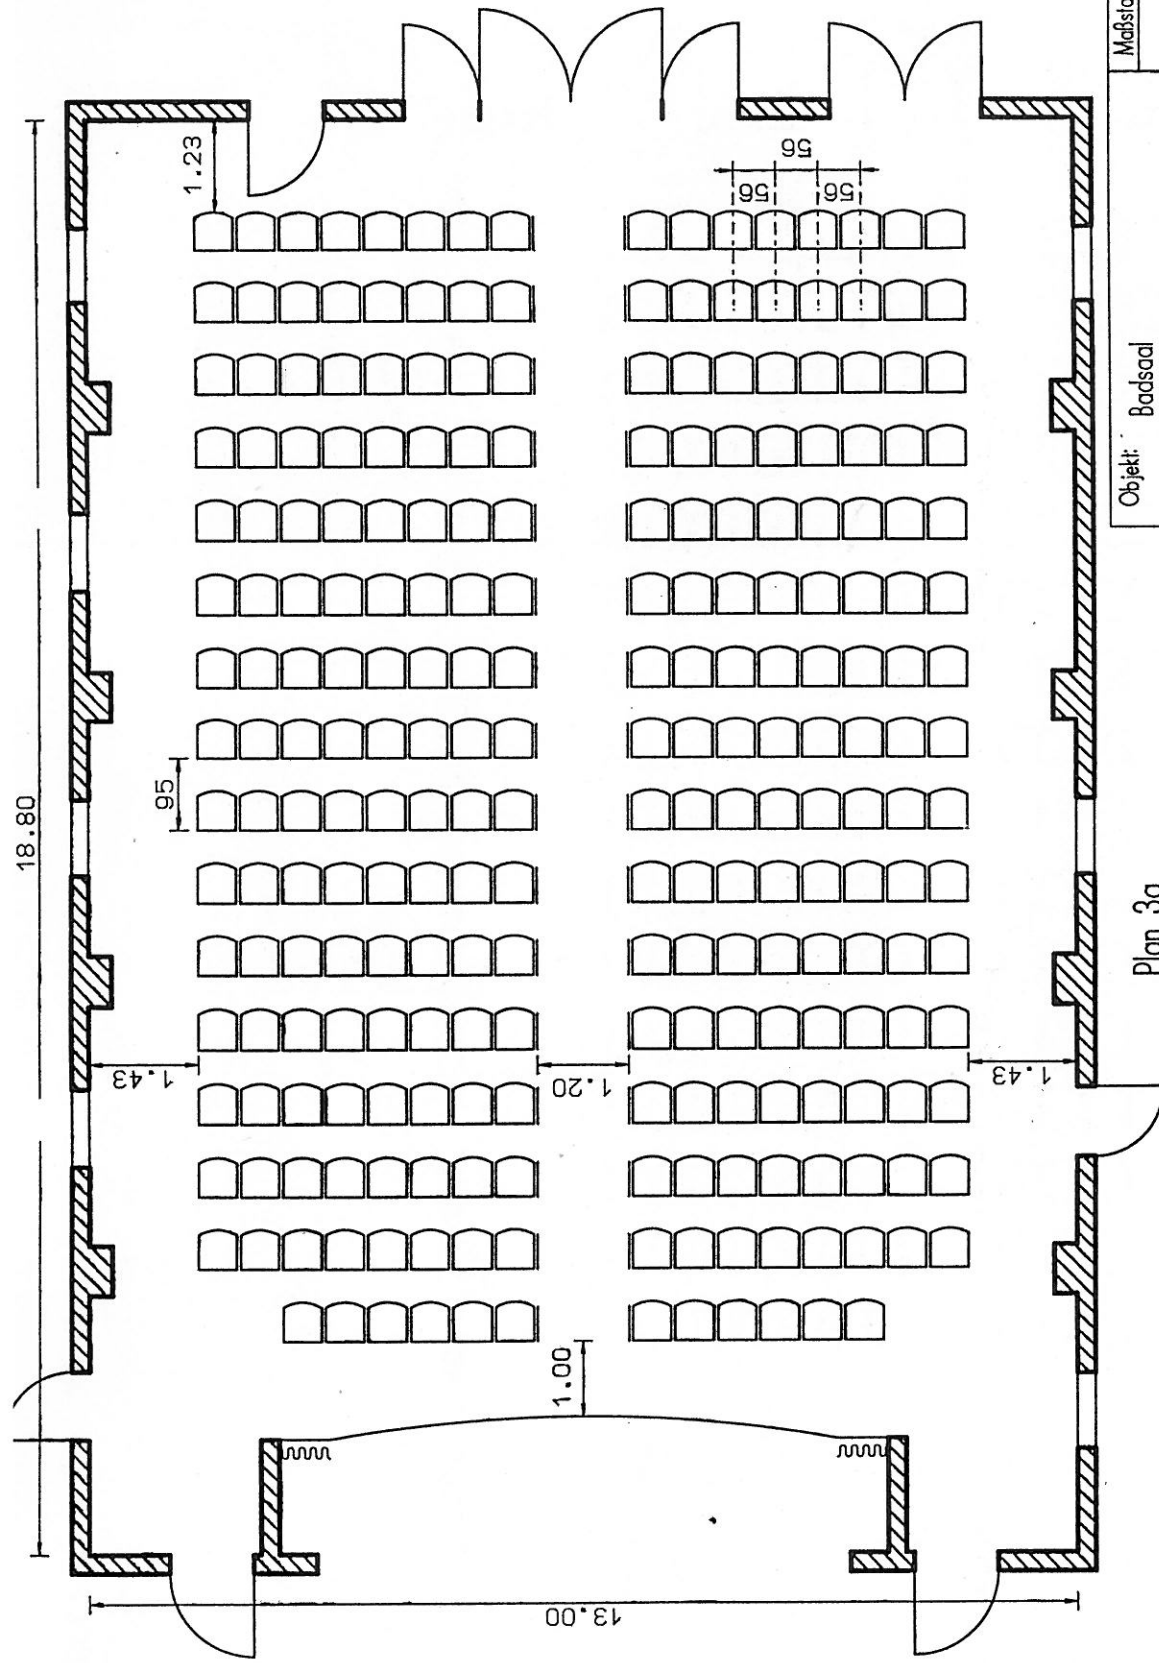


Maßstab	1:100	CAD Nr.	2360
Objekt	Badsaal		
Bearb.	24.09.2002	Datum	
Gepr.		Name	N.Stierhart
Geån.			
			
Müller - Objektmöbel GmbH & Co. KG 77971 Kippenheim Telefon: (07825) 901-0 Telefax: (07825) 901-201			
Markt Schnaittach		Zeichnung zu Angebot/Auftrag	
Marktplatz 1		Nr. _____	
91220 Schnaittach		Technische Änderungen vorbehalten	

Plan 3a
 126 Sessel
 126 Stühle
 (insgesamt 252 Plätze)


Pläne nach Versammlungsstätten-Verordnung unter Annahme eines kubischen Raumes
 ohne Berücksichtigung der schräg in den Raum reichenden Balken !

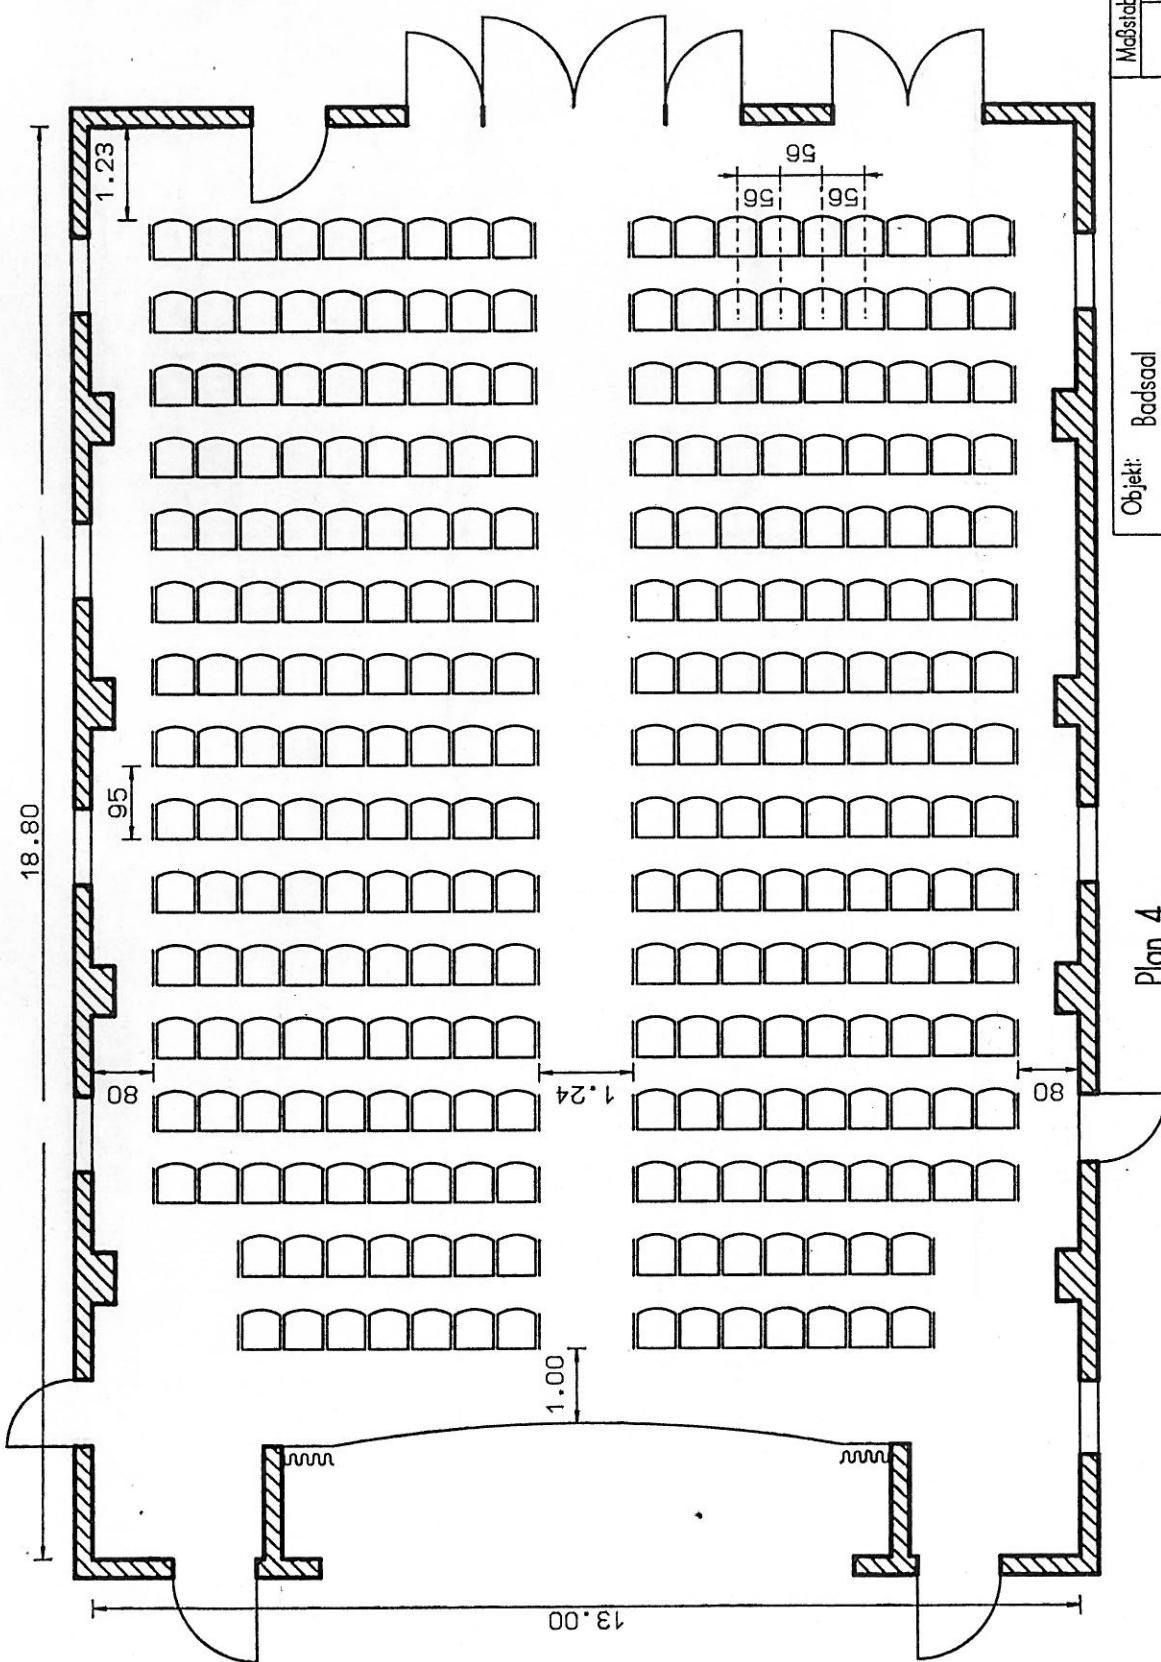


Maßstab	1:100	CAD Nr.	2360
Objekt:	Badsaal		
Datum	Name		
Bearb.	24.09.2002	NS/steinhart	
Gepr.			
Gezn.			
 Hiler Objektmöbel GmbH&CoKG 77971 Kippenheim Telefon(07825) 901-0 Telefax(07825) 901-201			
Markt Schnaittach Marktplatz 1 91220 Schnaittach			
Zeichnung zu Angebot/Auftrag Nr.: _____			
Technische Änderungen vorbehalten			

Plan 4
 156 Sessel
 124 Stühle
 (insgesamt 280 Plätze)


Pläne nach Versammlungsstätten-Verordnung unter Annahme eines kubischen Raumes
 ohne Berücksichtigung der schräg in den Raum reichenden Balken !

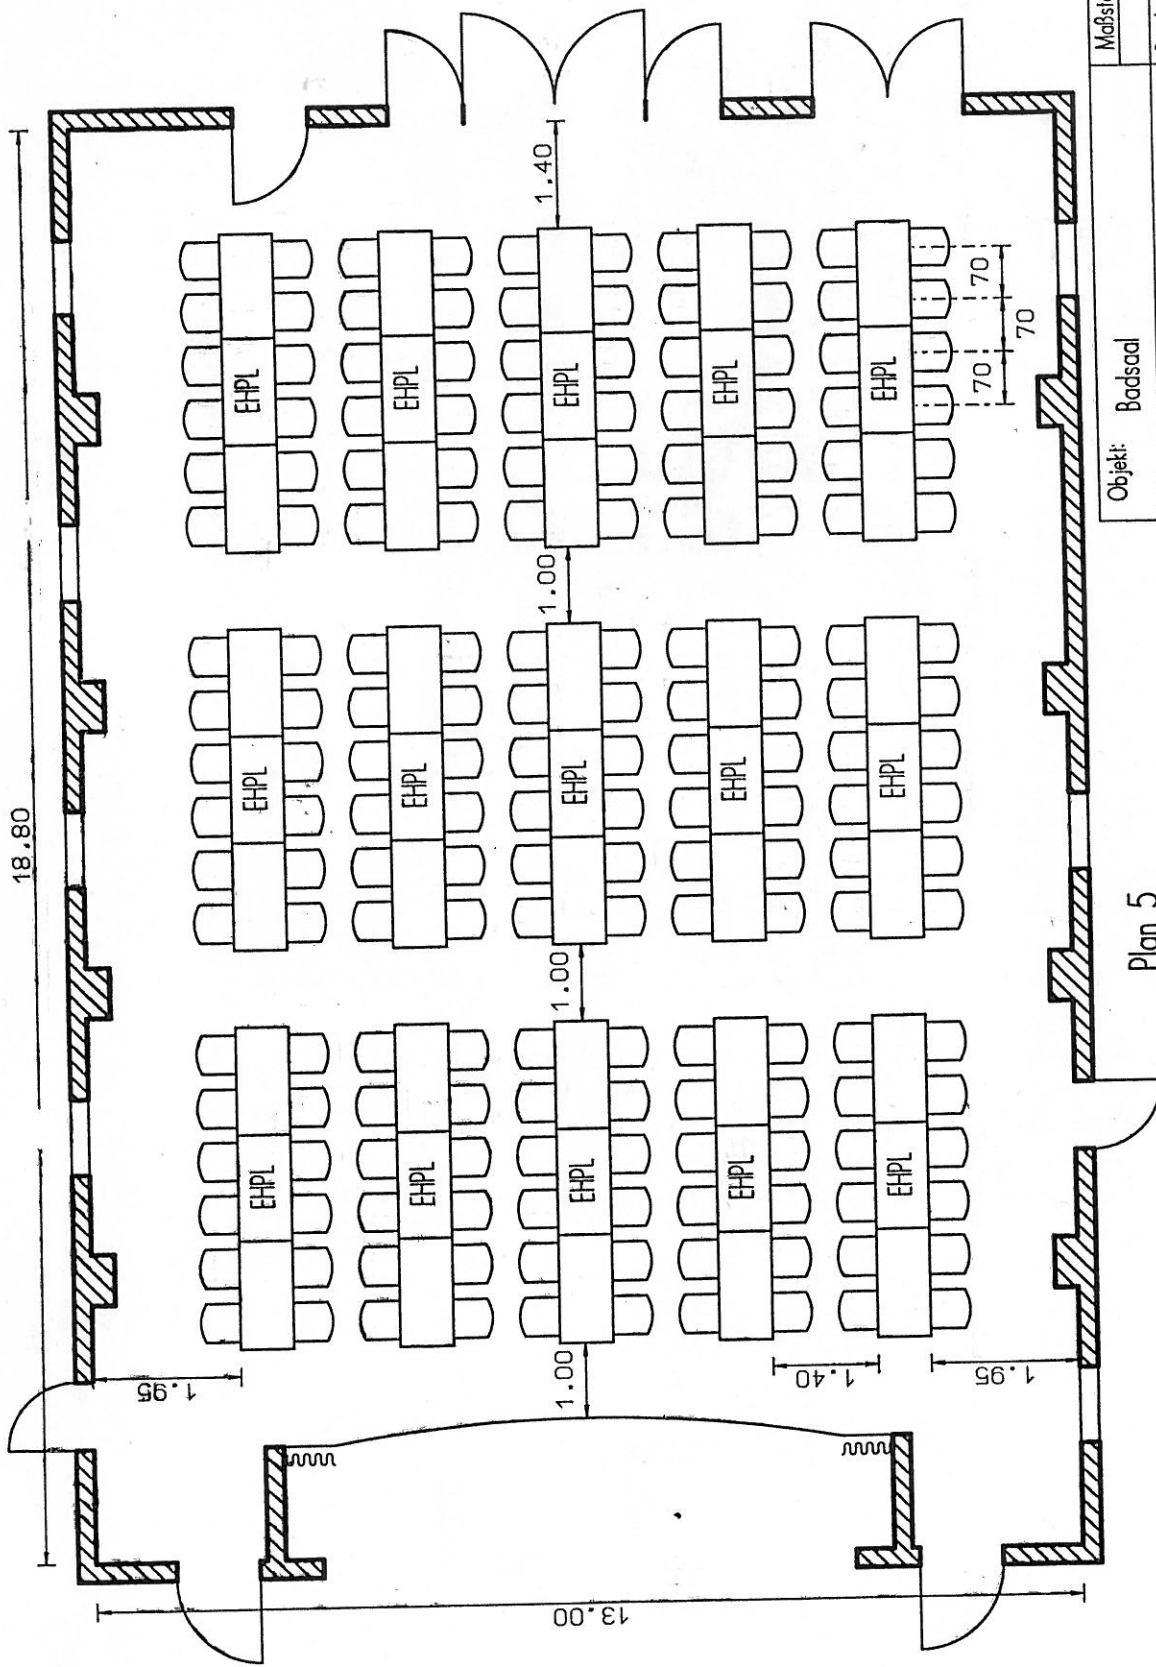

Plan 5
 30 Tische 140x70
 15 Einhängelplatten 140x70
 180 Plätze

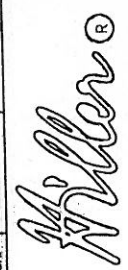Objekt:	Badsaal	Maßstab:	1:100	CAD Nr.:	2360
	Markt Schnaittach	Bearb.:	24.09.2002	Name:	N.Sienhart
	Marktplatz 1	Gepr.:			
	91220 Schnaittach	Geän.:			
Zeichnung zu Angebot/Auftrag		 Hiltl Objektmöbel GmbH & Co. KG 77971 Kippenheim Telefon: (07825) 901-0 Telefax: (07825) 901-201			
Nr.:					
Technische Änderungen vorbehalten					

Pläne nach Versammlungsstätten-Verordnung unter Annahme eines kubischen Raumes ohne Berücksichtigung der schräg in den Raum reichenden Balken!

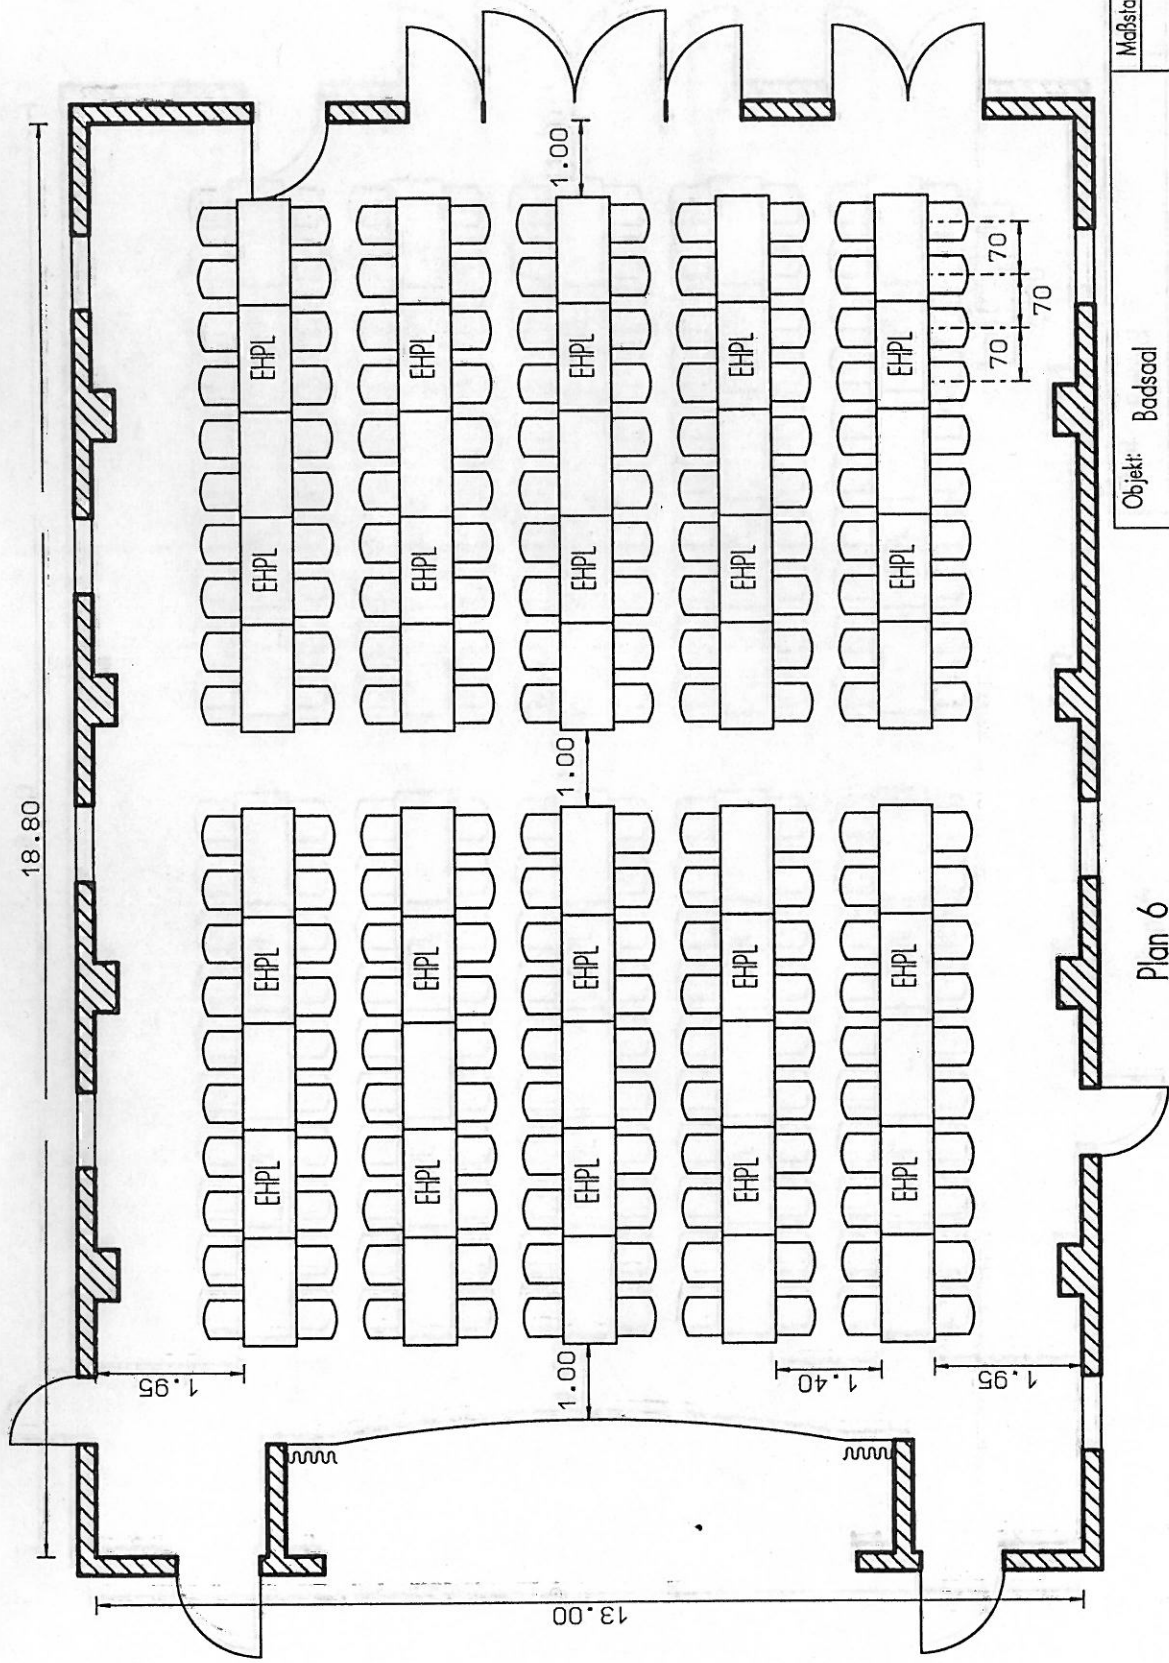

Maßstab	1:100	CAD Nr.	2360
Bearb.	24.09.2002	Name	NSteinhart
Gepr.			
Gezn.			

Objekt: Badsaal

Markt Schnaittach
Marktplatz 1

91220 Schnaittach

Zeichnung zu Angebot/Auftrag


Nr: _____

Technische Änderungen vorbehalten

Plan 6
30 Tische 140x70
20 Einhängelplatten 140x70
200 Plätze


Müller®
Häler Objektmöbel GmbH & Co. KG
77971 Kippenheim
Telefon: (07825) 901-0
Telefax: (07825) 901-201

Pläne nach Versammlungsstätten-Verordnung unter Annahme eines kubischen Raumes ohne Berücksichtigung der schräg in den Raum reichenden Balken!

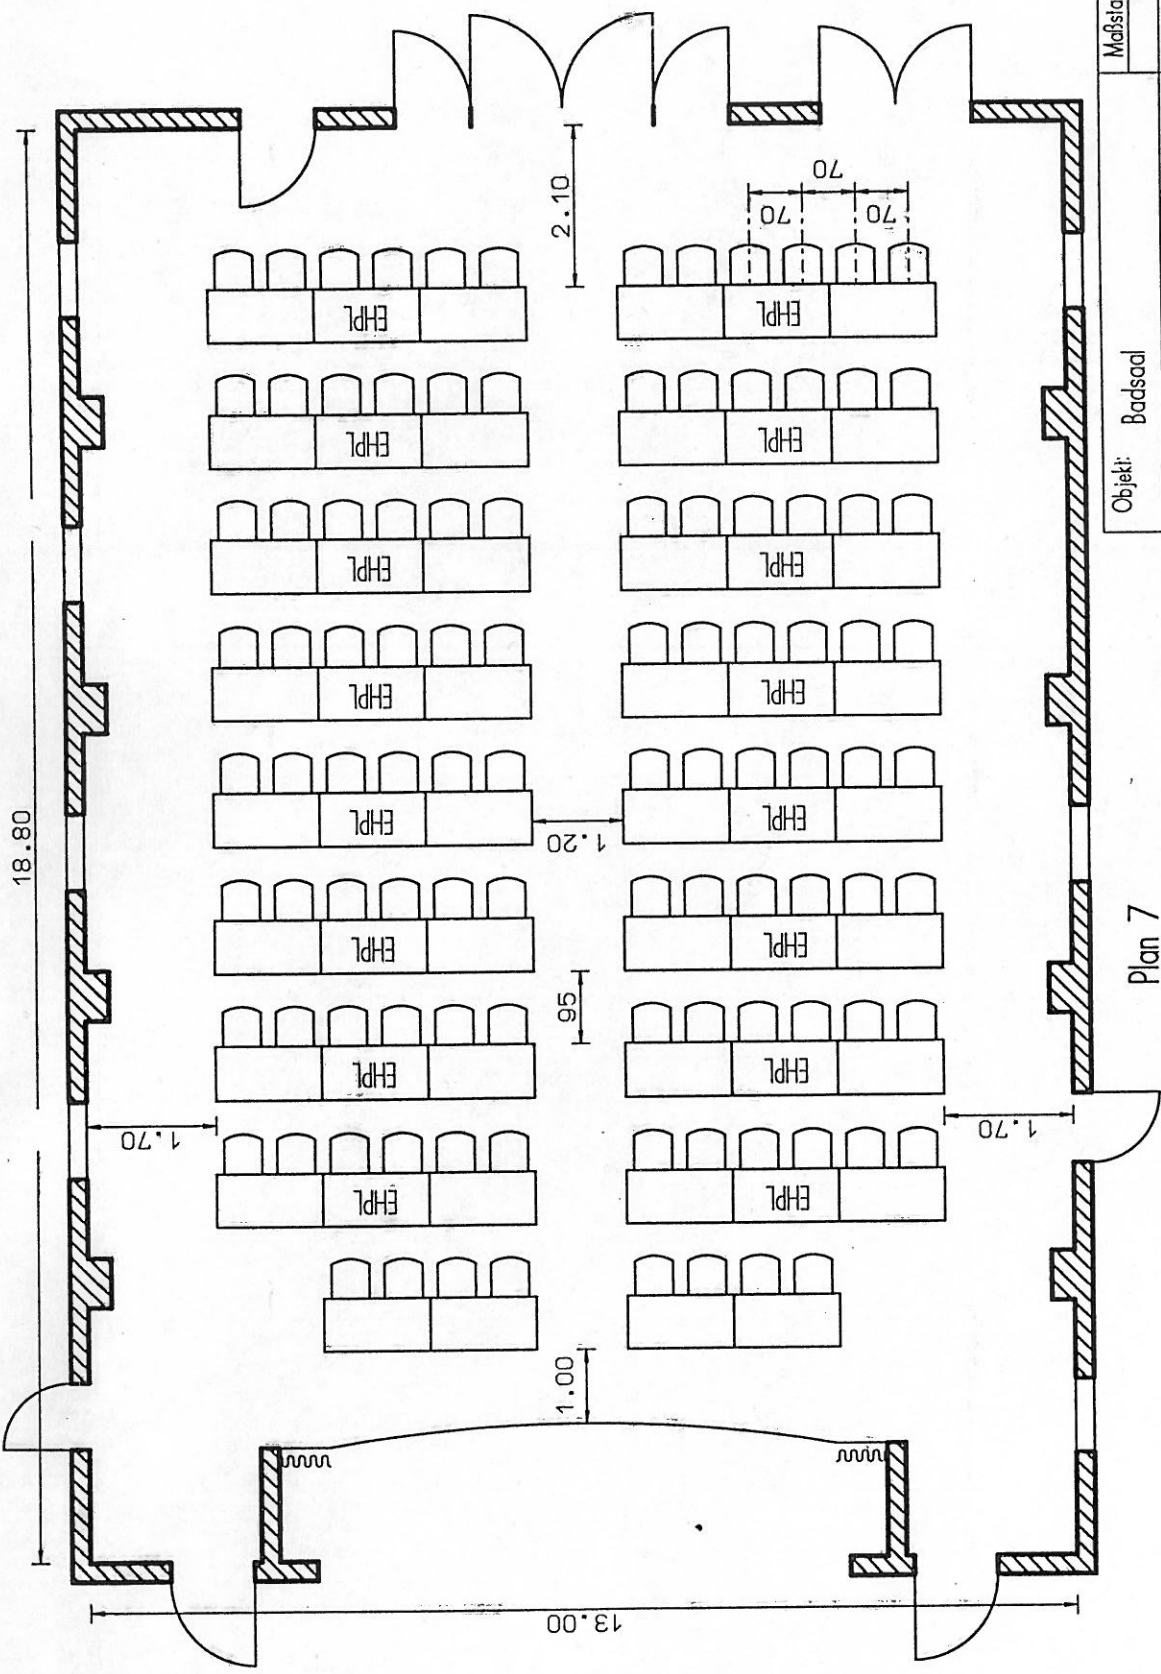


Plan 7

36 Tische 140x70
 16 Einhängelplatten 140x70
 104 Plätze


Objekt:	Badsaal	Maßstab:	1:100	CAD Nr.:	2360
	Markt Schnaittach	Datum:	24.09.2002	Name:	N.Steinhart
	Marktplatz 1	Bearb.:		Gepr.:	
	91220 Schnaittach	Geän.:			
Zeichnung zu Angebot/Auftrag		 Müller GmbH & Co. KG 77971 Kippenheim Telefon (07825) 901-0 Telefax (07825) 901-201			
Nr.:					
Technische Änderungen vorbehalten					

Pläne nach Versammlungsstätten-Verordnung unter Annahme eines kubischen Raumes ohne Berücksichtigung der schräg in den Raum reichenden Balken !

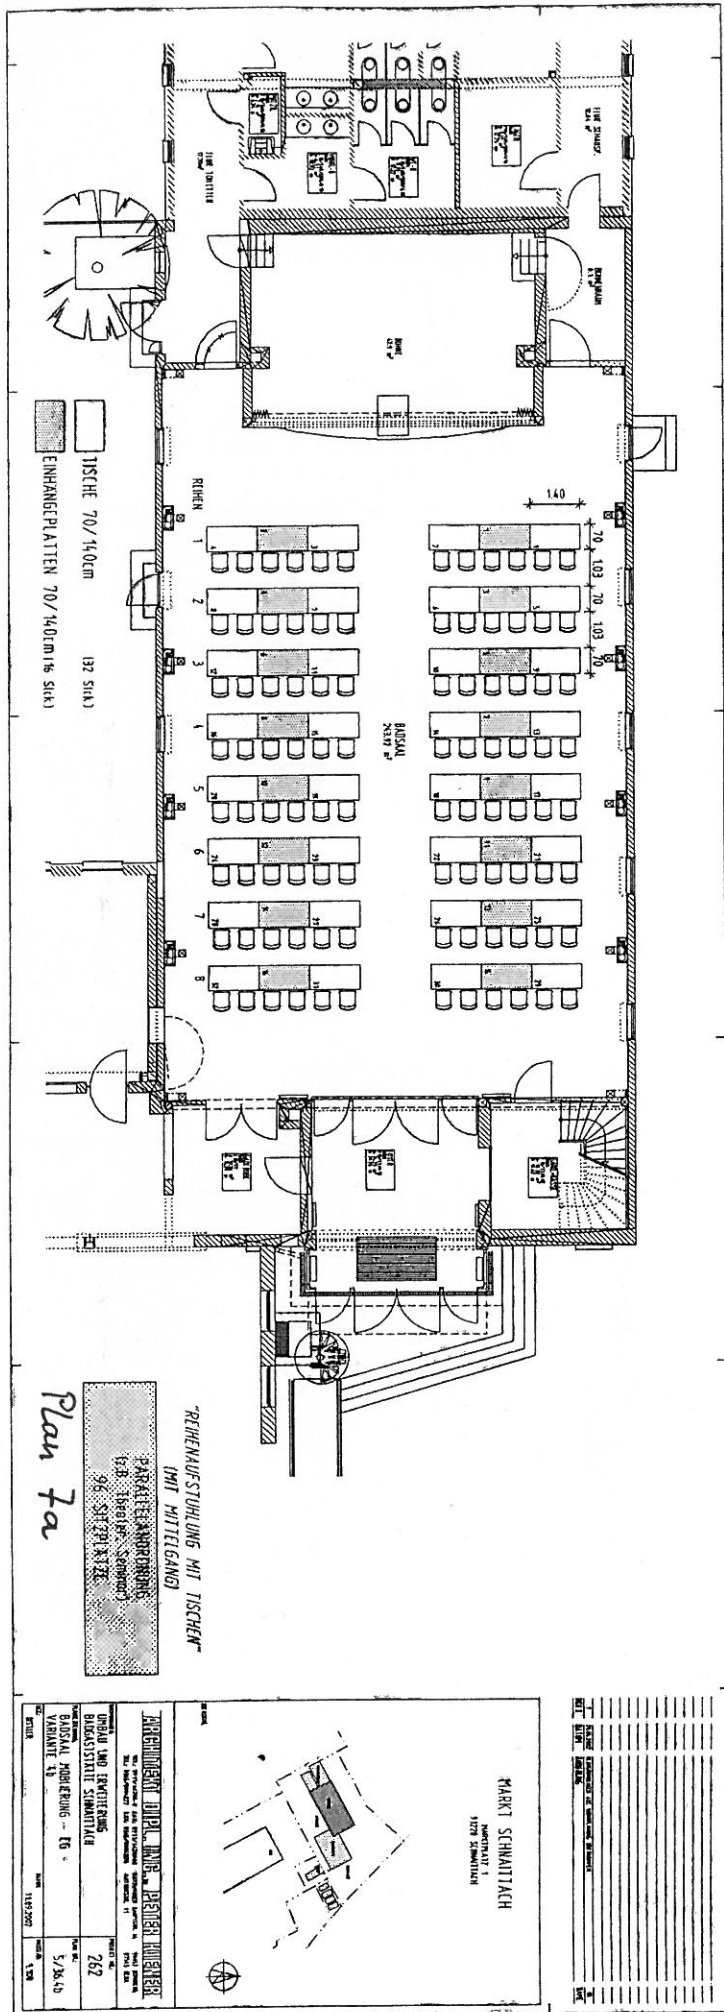


"RUHENAUFSTUHLUNG MIT TISCHEN"
 MIT MITTELGANG
 PARALLELANORDNUNG
 Plan 7a

NO. 1	NO. 2	
-------	-------	-------	-------	-------	-------	-------	-------	-------	--------	--------	---------

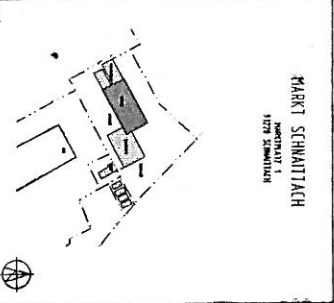


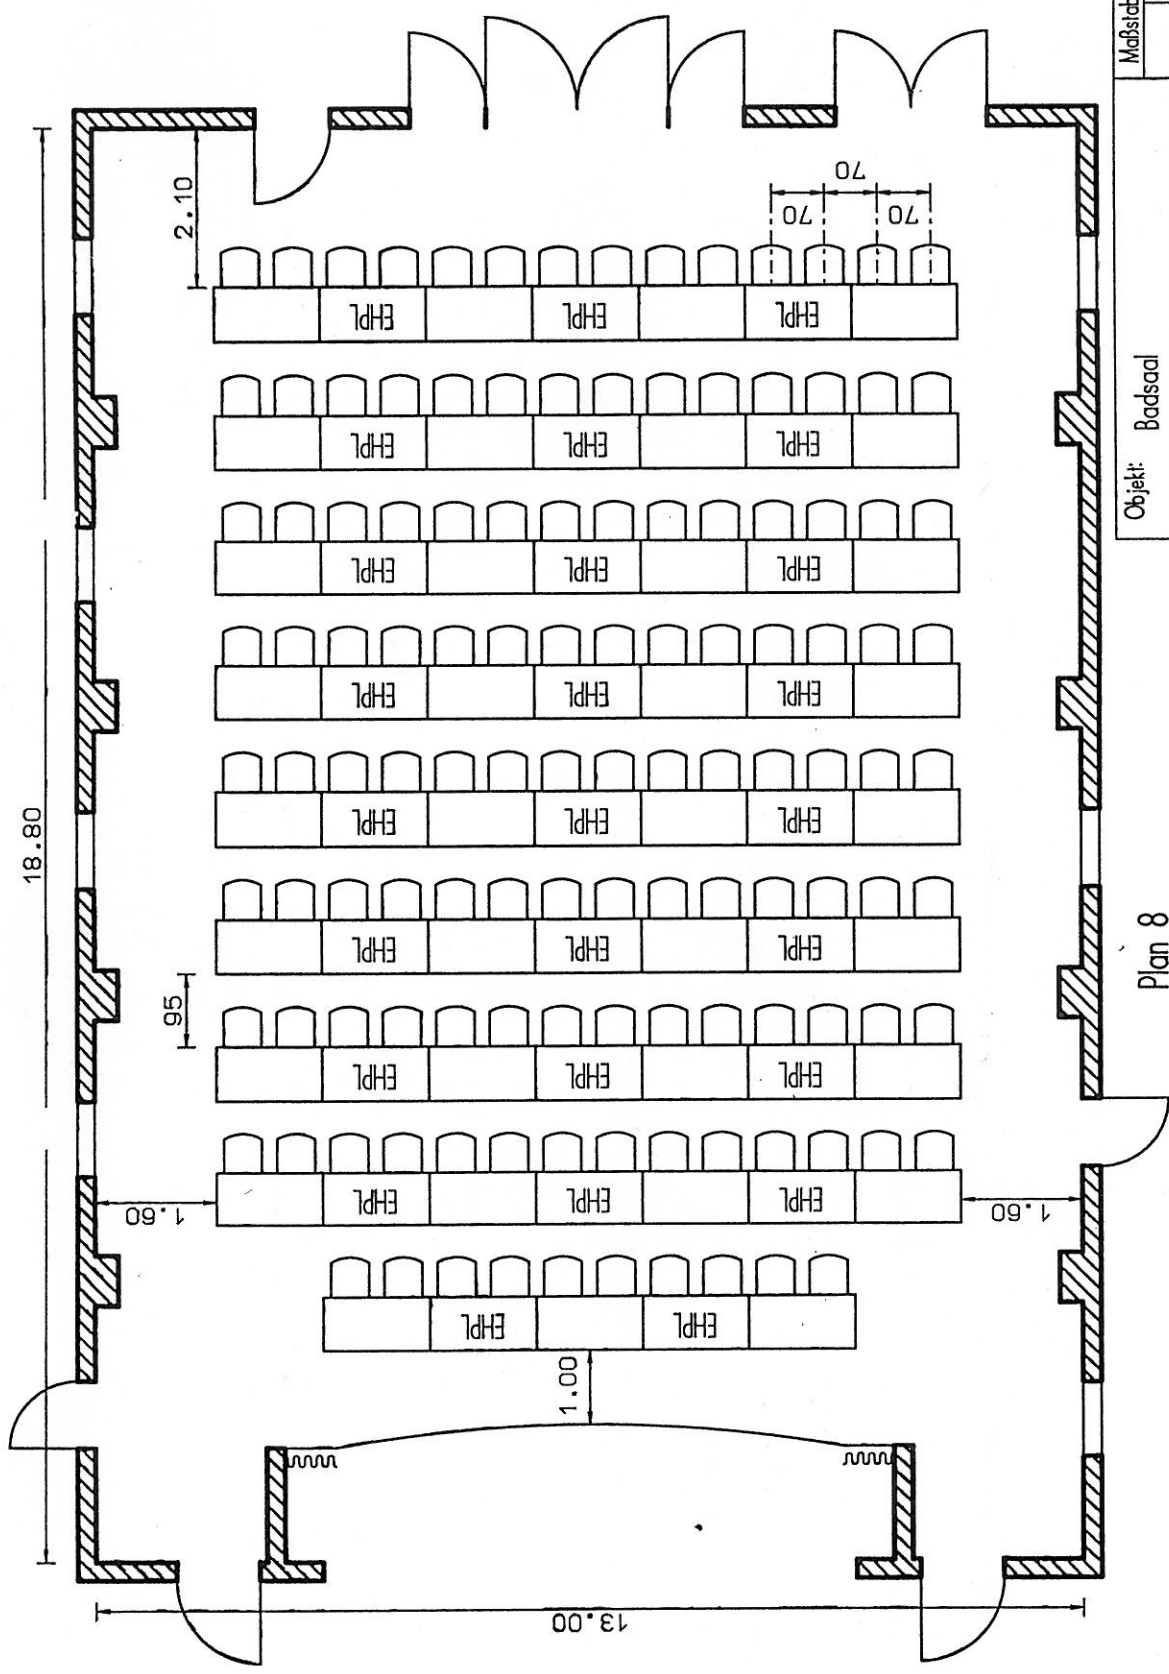


Maßstab	1:100	CAD Nr.	2360
Bearb.	24.09.2002	Name	NSteinhart
Gepr.			
Gez.			


Objekt: Badsaal
 Markt Schnaittach
 Marktplatz 1
 91220 Schnaittach
 Zeichnung zu Angebot/Auftrag
 Nr.: _____
 Technische Änderungen vorbehalten


 Müller GmbH & Co. KG
 77971 Kuppenheim
 Telefon: (07825) 901-0
 Telefax: (07825) 901-201

Plan 8
 35 Tische 140x70
 26 Einhängelampen 140x70
 122 Plätze

Pläne nach Versammlungsstätten-Verordnung unter Annahme eines kubischen Raumes
 ohne Berücksichtigung der schräg in den Raum reichenden Balken!

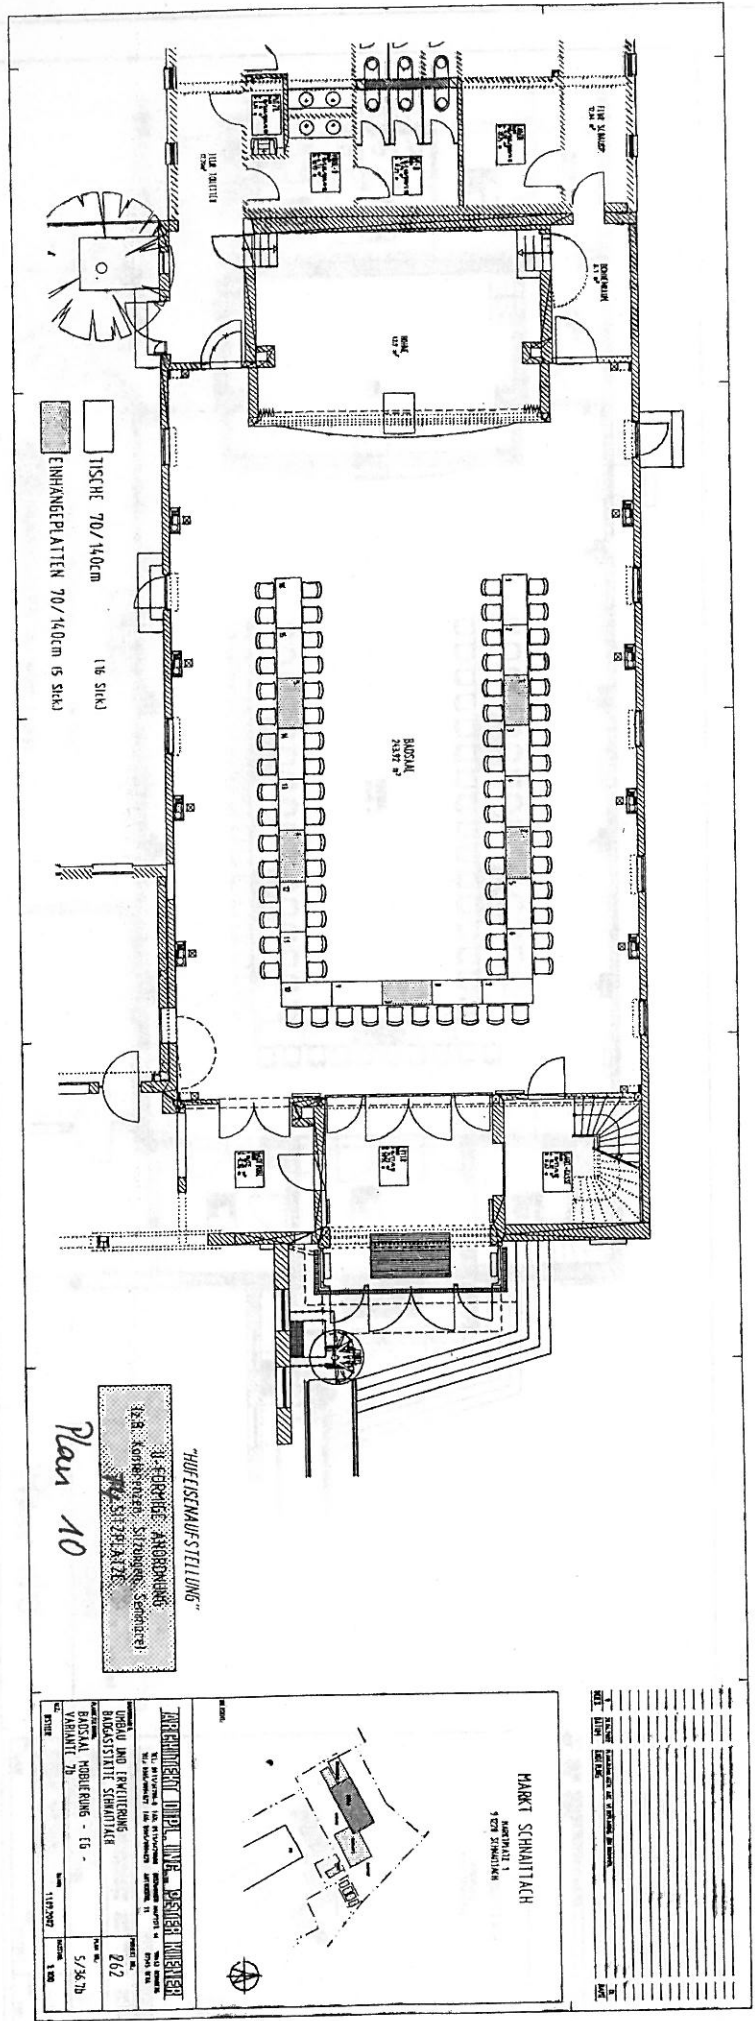

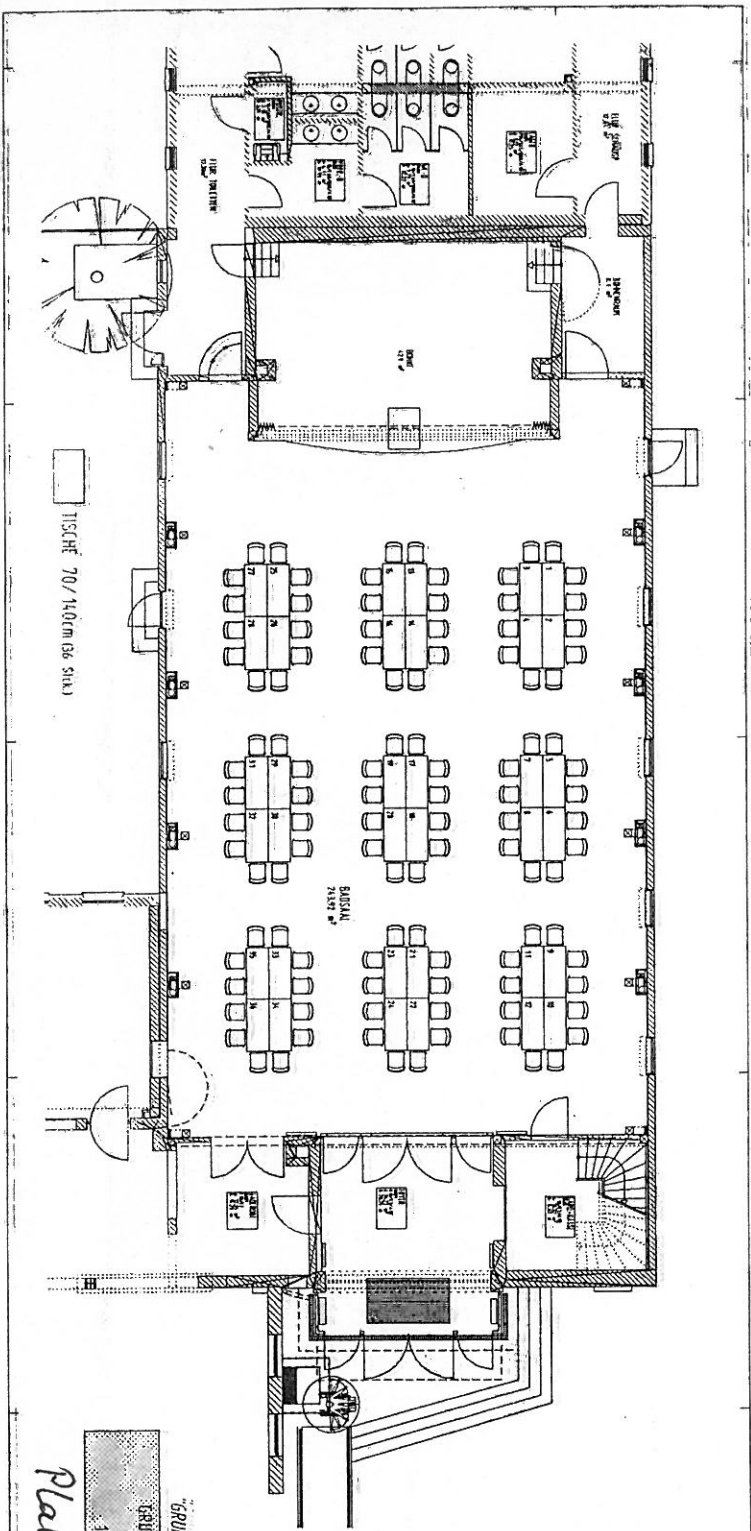

Plan M1

GRUPPENANORDNUNG
GRUPPEN ANORDNUNG












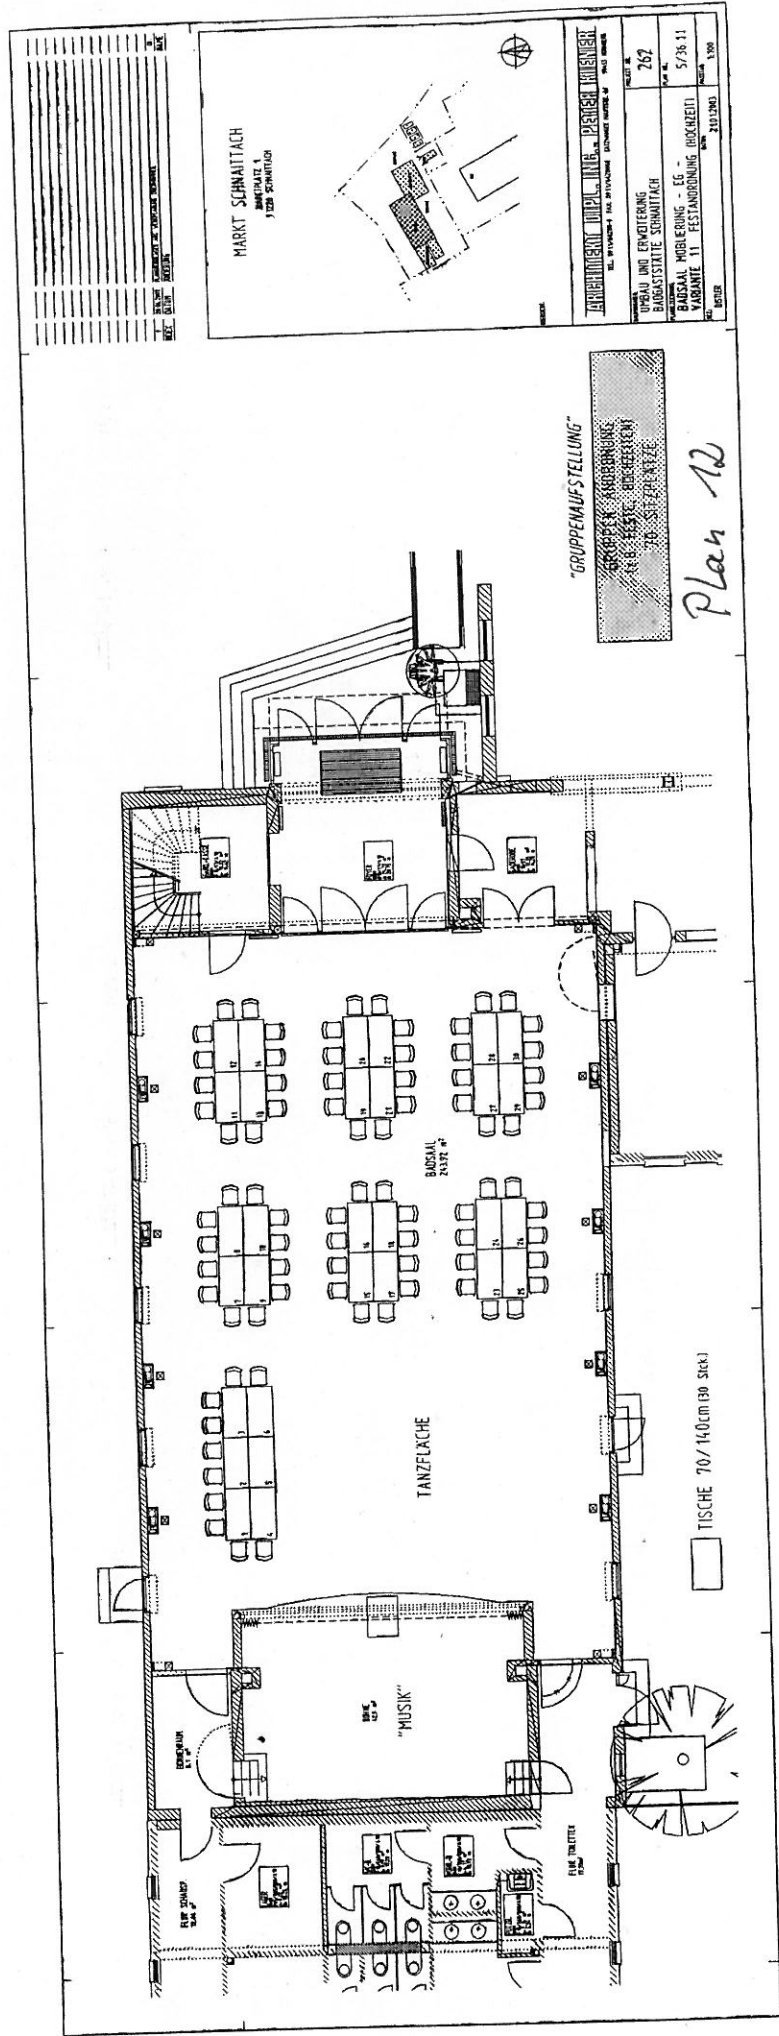

Plan 12

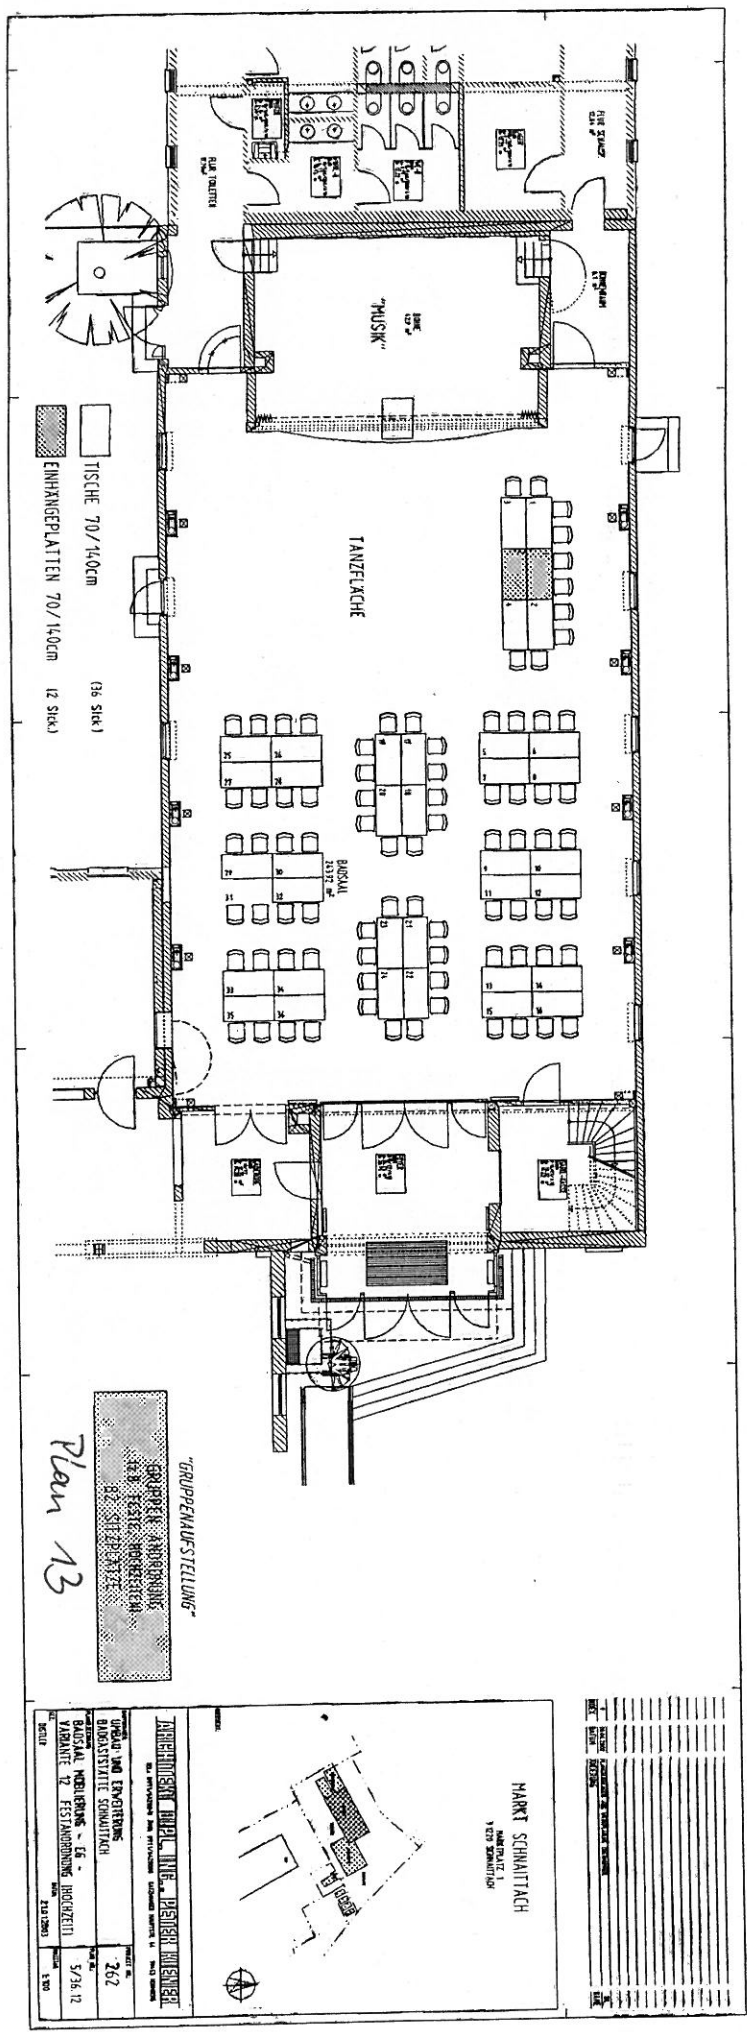

Plan 13

